

S'OLIVERA 34

residencial


Avinguda s'Olivera 34

Magaluf | CALVIA



VIVIENDA
2 DORM

Escalera 2 Planta Baja D

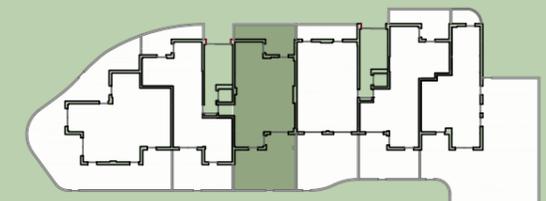


SUPERFICIES

Superficie Útil	65,77 m ²
Superficie Construida	77,15 m ²
Superficie Jardín	53,04 m ²

Este plano, así como las imágenes e infografías de las fachadas, elementos comunes y restantes espacios, son orientativos, carecen de carácter contractual y pueden estar sujetos a modificaciones de orden técnico o jurídico. Así mismo, no refleja calidades, acabados, instalaciones ni mobiliario, puesto que el equipamiento de las viviendas será el indicado en la correspondiente Memoria de Calidades

vaxla

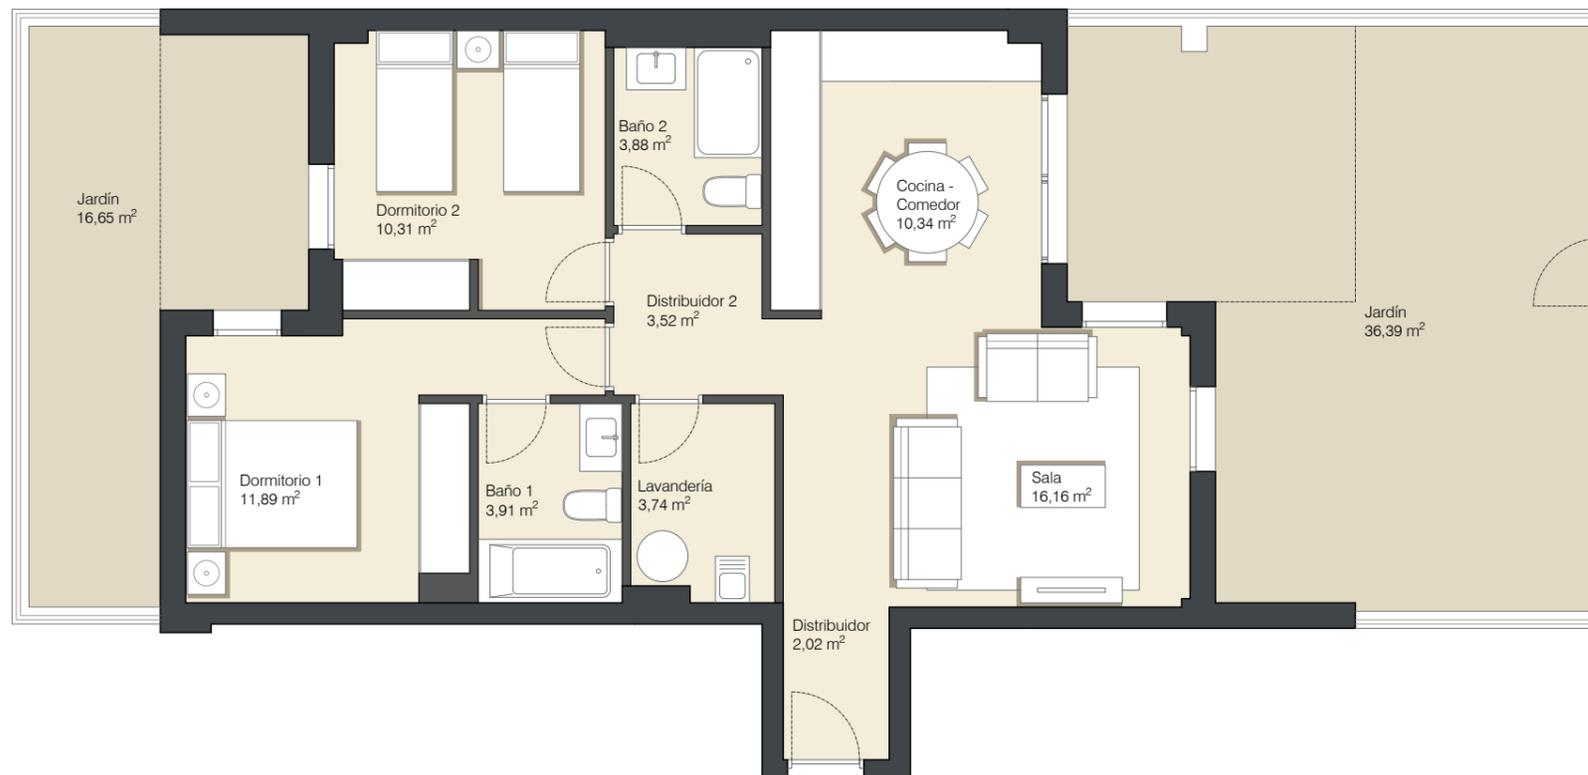

Este plano

